



PILAEDU Academy

PILAedu will make you change your future

統合版（2025.7.15改訂）

Contents



Introduction

1. 学校紹介
2. 周辺環境
3. フロアマップ
 - ・ ダイニングルーム
 - ・ 教室
4. 施設
 - ・ コンビニ
 - ・ カフェテリア
 - ・ 室内プール・ジム
 - ・ レクリエーションルーム
5. スポーツ施設



Management

1. セキュリティー
2. 規則
 - ・ 学校
 - ・ 学習
 - ・ 寮 (学生寮、コンドミニアム)

PART 01

1.学校紹介

2.ロケーション


3.フロアマップ

- ダイニング
- 教室

4.施設

- コンビニ
- カフェテリア
- 室内プール
- レクリエーション

5.スポーツ複合施設

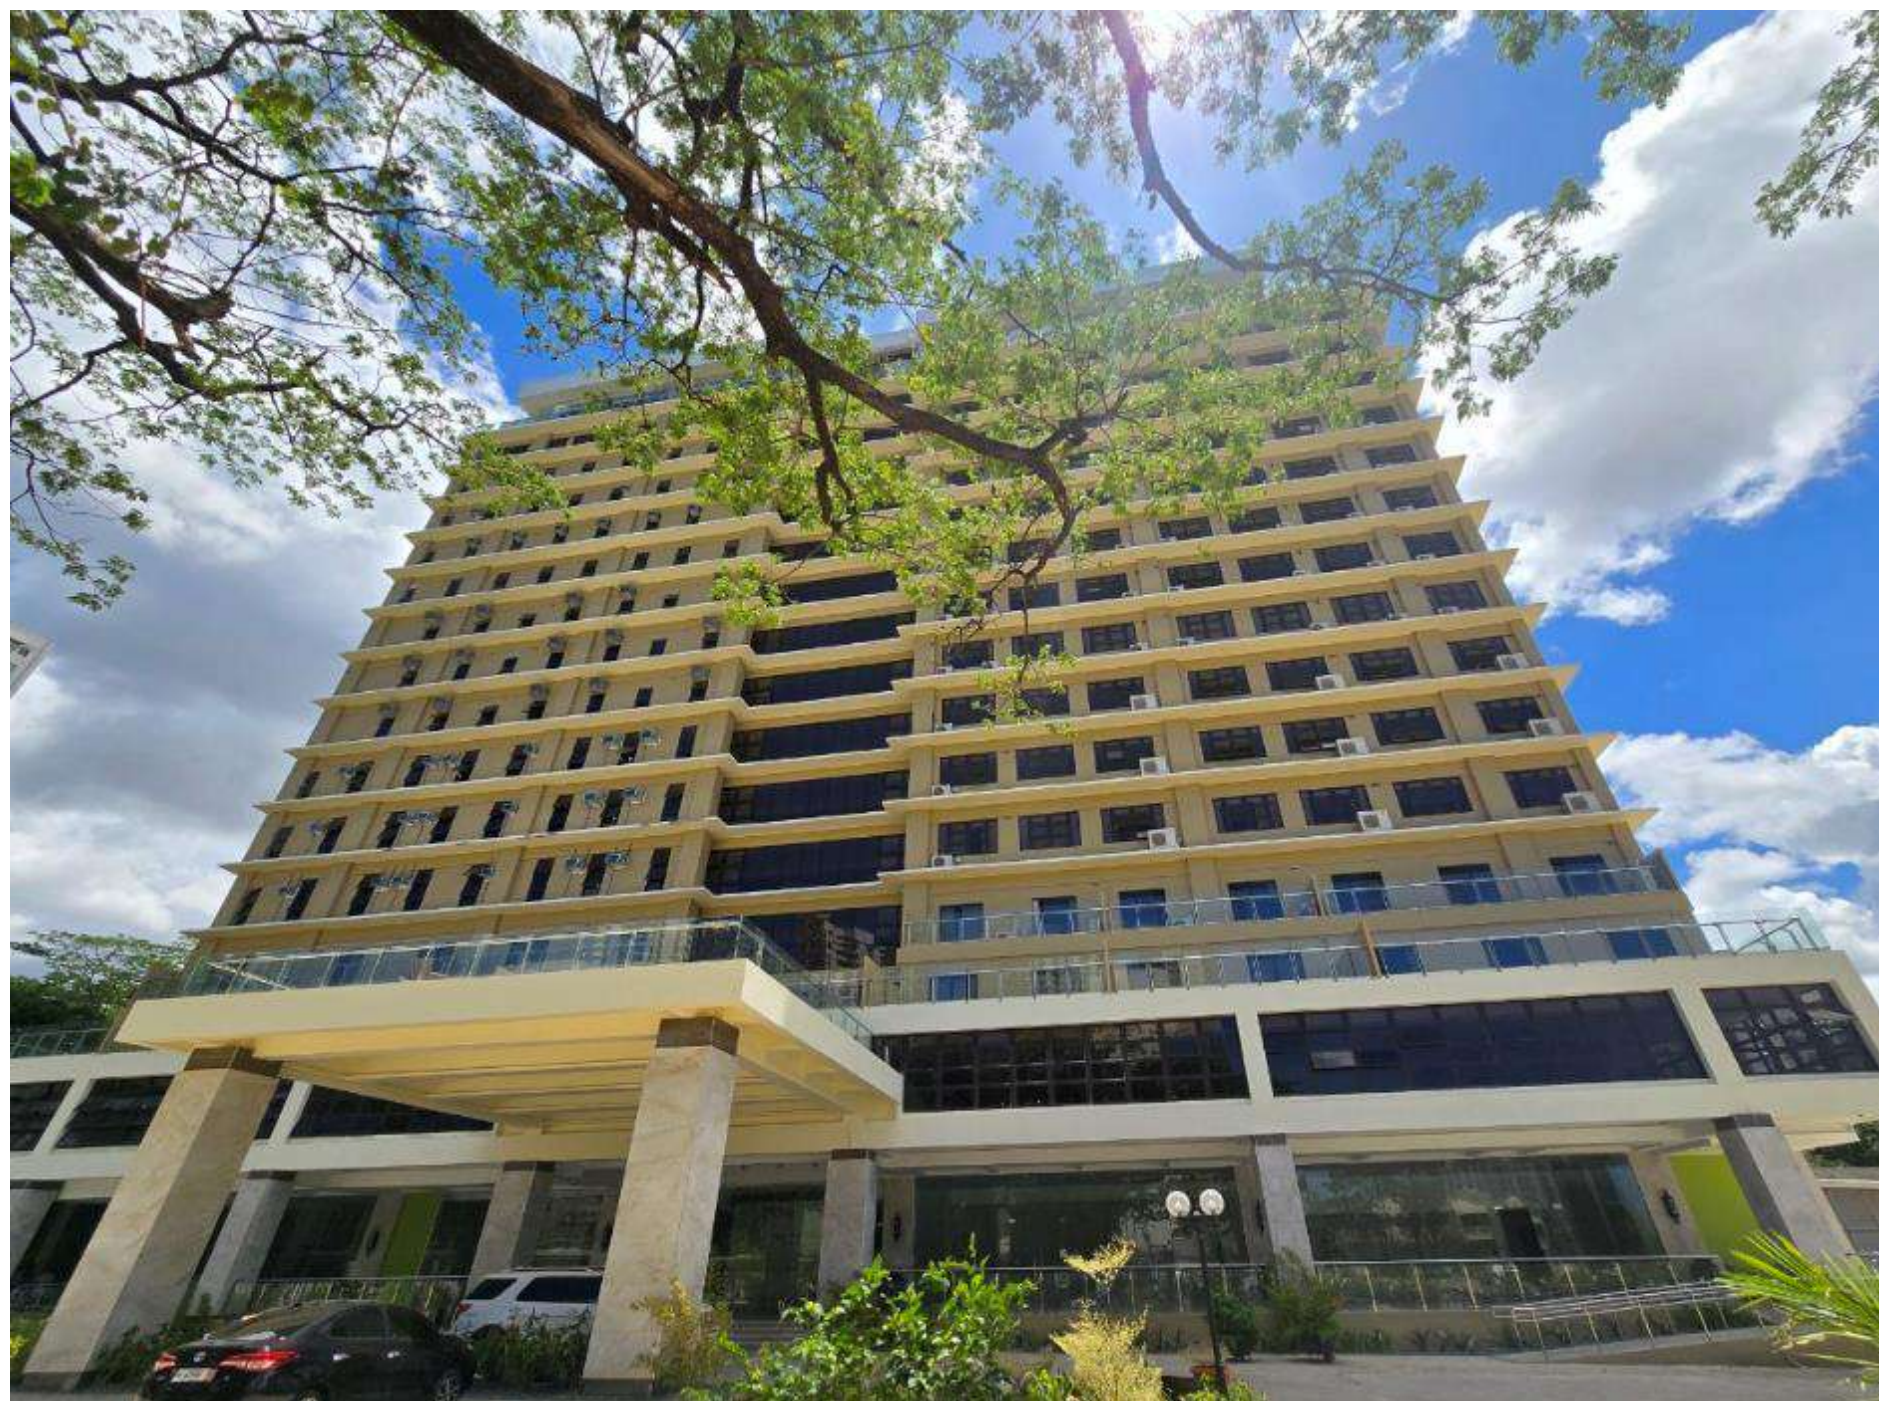

Since 2007

PILAeduは、約15年にわたるアカデミー運営の実績をもとに、生徒一人ひとりに最適なカリキュラムを提供しています。多様なニーズや目標に応じた柔軟なプログラム設計で、個々の学習効果を最大限に高め、確実なスキルアップをサポートします。

PILAeducation

PILAeduは、学習環境だけでなく、屋内プール・ジム・プレイルーム（卓球・ビリヤード）などの充実した設備を備えています。学校のあるITパークは、セブで最も安全とされるエリアのひとつに位置し、アヤラモールまでは徒歩わずか3分という好立地です。また、周辺には整備された歩道や横断歩道があり、学生が安心して外出や散策を楽しめる環境が整っています。



1 Minute



IT-Park

IT Parkは、セブ島最大の商業エリアであり、ショッピングモールやレストラン、ナイトマーケットなど、多彩な体験ができる人気のスポットです。また、セブで唯一の本格的なビジネス街として、24時間稼働する企業も多く、安全性や利便性の面でも非常に優れた環境が整っています。




McDonald's

McDonald'sをはじめとする代表的なファストフードチェーンも充実しており、気軽に軽食を楽しめます。当キャンパスから徒歩約1分の場所には、24時間営業の店舗もあります。



Bus terminal

ITパーク内のバスターミナルからは、セブ市内の主要観光地や他の地域へ向かう路線が運行されています。公共交通機関を利用した移動も非常に便利で、アクセスの良さが魅力です。

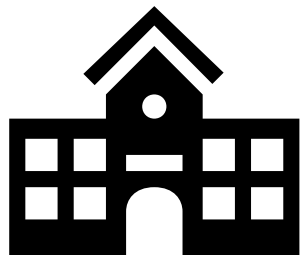

3 Minute



Ayala mall(CENTRAL BLOC)

Ayala Malls Central Blocは、ショッピング・飲食・エンターテインメントを一か所で楽しめる、セブを代表する大型ショッピングモールです。隣接するSEDA Hotelとともに、セブ島の中心的なランドマークおよびハブとして多くの人に利用されています。



Central bloc

セントラルブロック周辺は常に多くの人で賑わい、活気にあふれています。モールだけでなく、ITパークの緑地を囲むように多彩なレストランやこだわりの飲食店が立ち並び、食事や散策も楽しめるエリアです。



Ayala terrace

ITパークの中心に位置するアヤラテラスは、高層ビルに囲まれたエリアの中でも特に人気の高いスポットです。屋外バーやカフェが多く立ち並び、開放的な空間でリラックスしたひとときを過ごせます。学校でできた友人と楽しい思い出をつくるのにぴったりの場所です。



10 Minute



Cebu Country Club

Cebu Country Clubは、セブ市中心部に位置する名門ゴルフコースです。観光客向けというよりは、地元の人々の社交の場として親しまれており、落ち着いたローカルな雰囲気を楽しむことができます。



Waterfront

Waterfront Hotelは、セブ市内で合法的にカジノが運営されている代表的なホテルです。有料ではありますが、宿泊者以外でもプールやジムなどの施設を利用することができ、リゾート感覚で楽しめるスポットとなっています。



Crossroads


ABACAグループが展開するフランチャイズのほとんどが集まる場所で、特徴的なアーケードの中でも特に Abaca Baking、Olio's、Phat pho、Mayaなどの有名店が並び、洗練された食事やカフェタイムを楽しめます。






Location of the school in IT-Park (Ayalaモール / ショッピング)



Location of the school in IT-Park (Ayalaモール／アクティビティ)

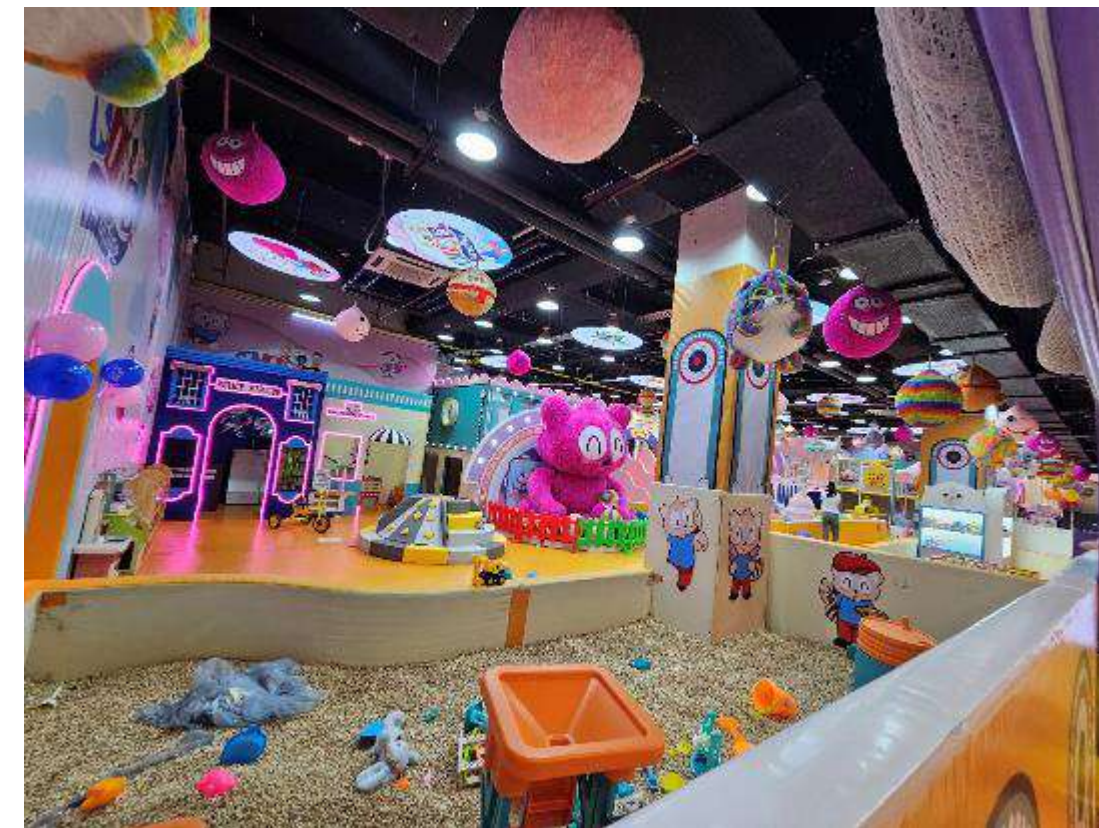

Structure of the School (施設)

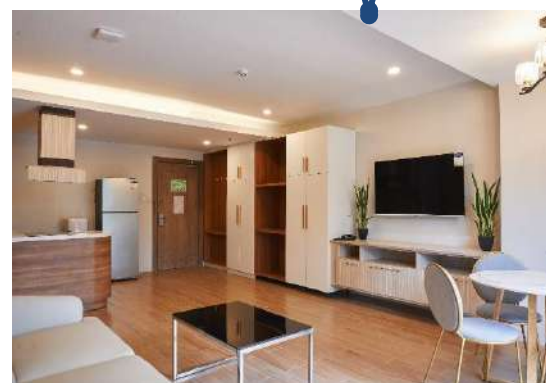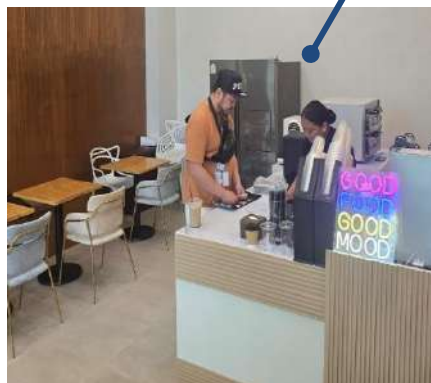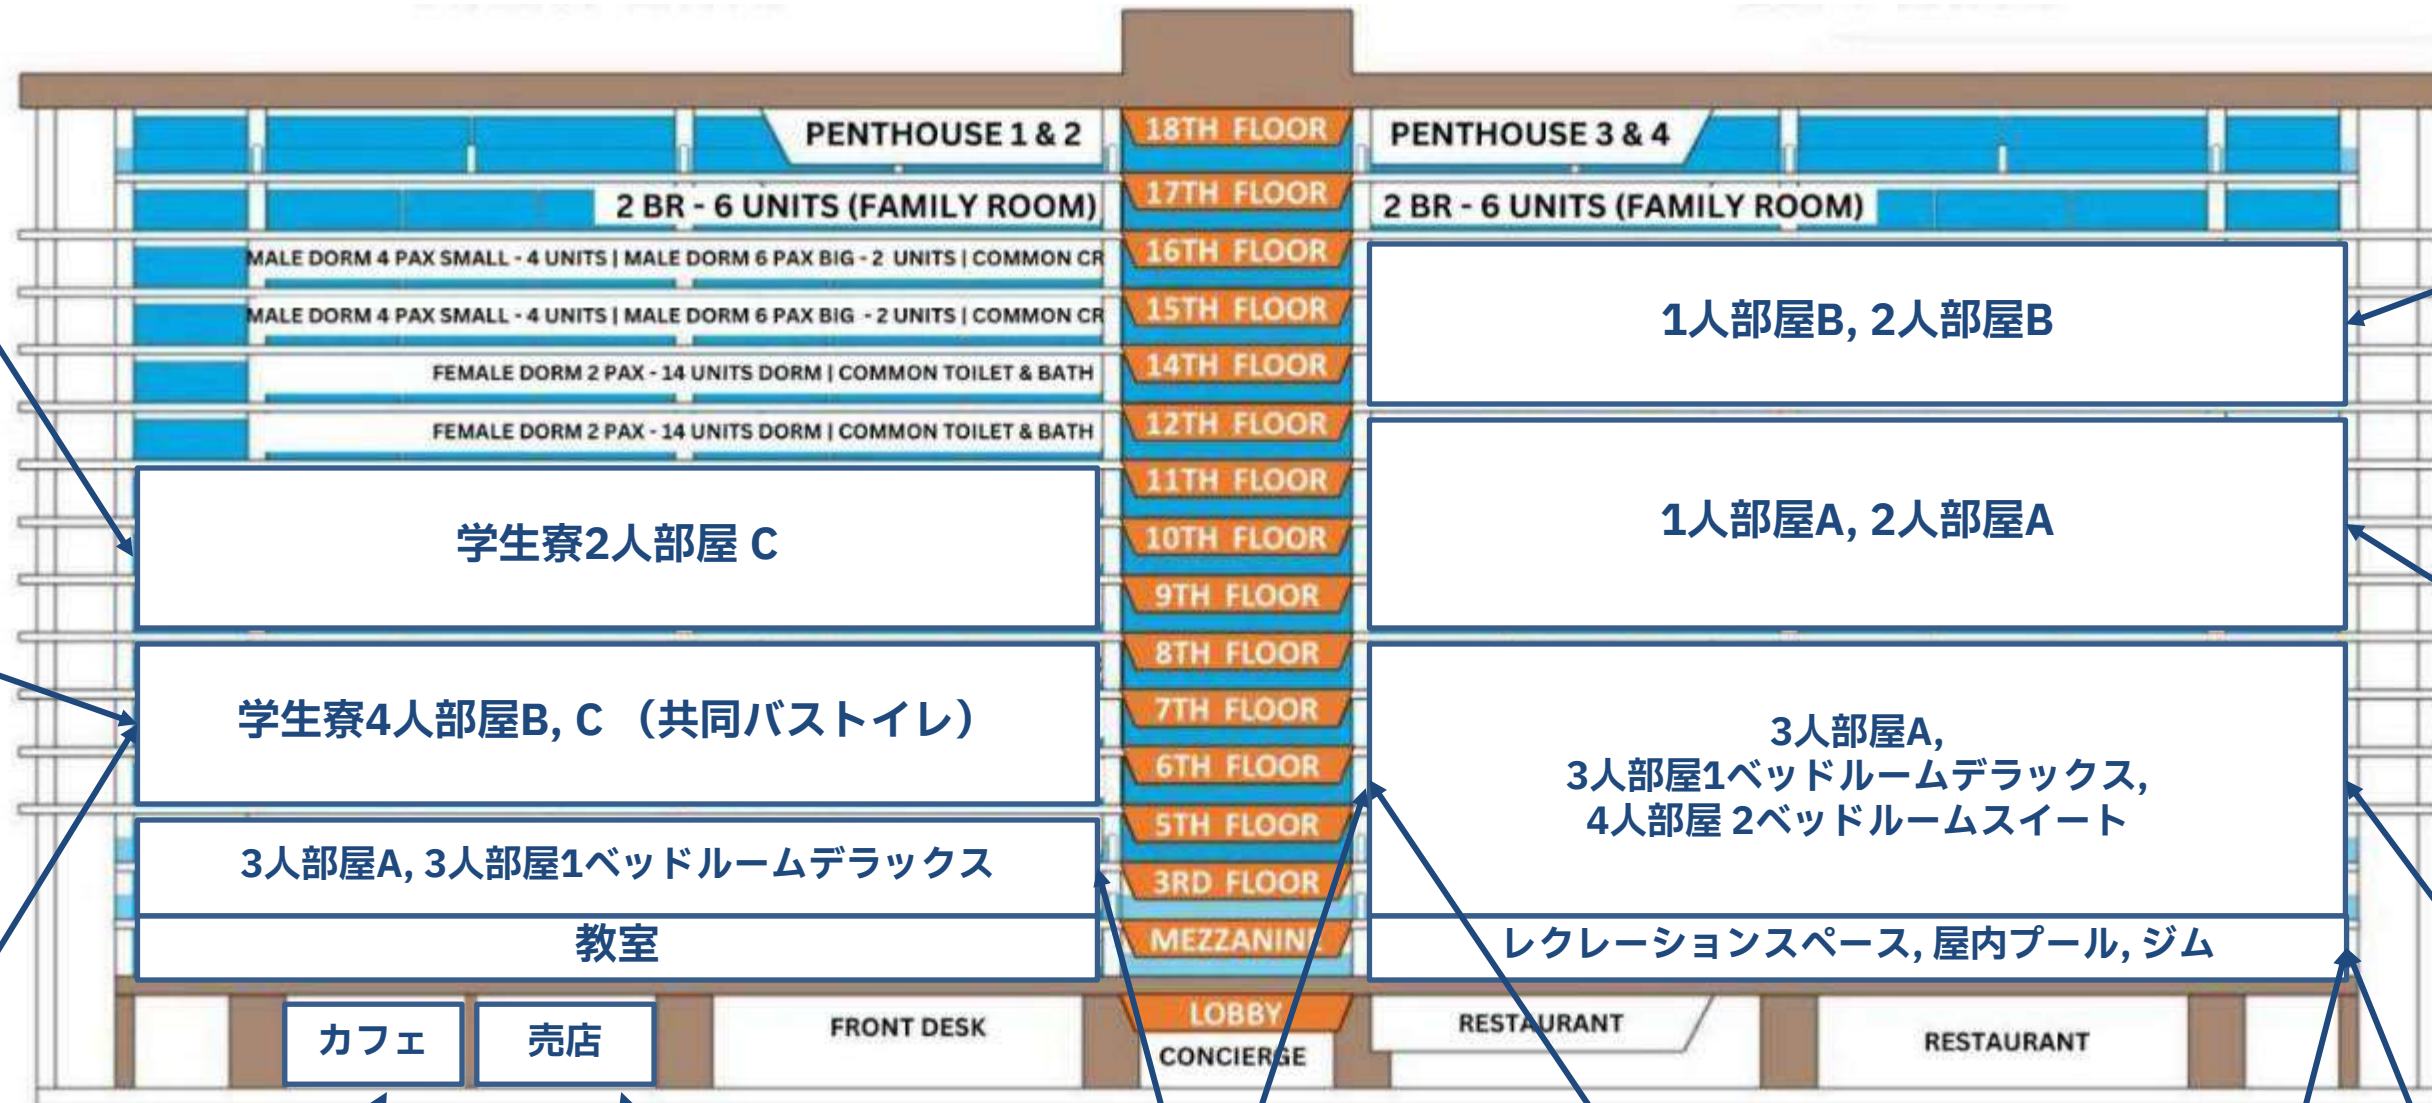

お部屋タイプ	フロア	生徒	部屋名	部屋サイズ	人数	ベッド数とサイズ	エアコン	学習スペース	キッチン	窓	バスルーム	特徴
レジデンス コンドミニ アム	9～ 12F	成人	1人部屋 A	24㎡	1	シングルベッド×2	スプリットタイプ	ダイニング テーブル	0	大×1	シャワー ブース	キッチンに重点を置いたお部屋のため、学習スペースは限定的です。 もう一つのベッドは動かせません。
		成人, ファミ リー	2人部屋 A	24㎡	2	シングルベッド×2	スプリットタイプ	ダイニング テーブル	0	大×1	シャワー ブース	カップル、ご夫婦がご利用いただけるお部屋です。(同時にお申し込みが必要) 基本的な生活に必要なものはすべてそろっています。
	3～ 8F	ファミリー	3人部屋 A	52㎡	3	シングルベッド×2 エキストラベッド×1	スプリットタイプ	ダイニング テーブル	0	大×2	シャワー ブース	ワンルームタイプのため、広々としたスペースが確保されています。 圧迫感を感じることなくお過ごしいただけます。
		ファミリー	1 ベッドルーム デラックス	57㎡	3	クイーンベッド×1 シングルベッド×1	スプリットタイプ	ダイニング テーブル	0	大×2	シャワー ブース	リビングスペースと居住スペースが分かれているため、プライベート空間が 確保されています。 各スペースはバルコニーでつながっています。
		ファミリー	2 ベッドルーム スイート	78㎡	4	クイーンベッド×1 シングルベッド×2	スプリットタイプ	ダイニング テーブル	0	大×1 小×2	シャワー ブース	リビングスペースと2つのベッドスペースは分かれていて、各部屋にバスルームが設置されています。 お子様連れのご家族に適したお部屋です。
Dormitory	14F	成人, ファミ リー, ジュニア	1人部屋 B	24㎡	1	シングルベッド×2	スプリットタイプ	勉強机	X	大×1	シャワー ブース	1人部屋Aタイプと同じ形ですが、キッチンの代わりに学習机が設置されています。 コンドミニウムタイプに比べ、学習に適したお部屋です。
		成人, ファミ リー, ジュニア	2人部屋 B	24㎡	2	シングルベッド×2	スプリットタイプ	勉強机	X	大×1	シャワー ブース	カップル、ご夫婦がご利用いただけるお部屋です。(同時にお申し込みが必要) キッチンの代わりに、快適な学習環境が整っています。
	16F	ジュニア	3人部屋 B	42㎡	3	シングルベッド×3	スプリットタイプ	勉強机	X	大×2	シャワー ブース バスタブ	ピークシーズンのジュニアキャンプ時のみ解放 ノンピークシーズンにはご利用いただけません
	9～ 10F	成人, ファミ リー, ジュニア	2人部屋 C	28㎡	2	シングルベッド×2	ウィンドウタイプ	勉強机	X	小×2	シャワー ブース トイレブース	同性の入京が可能な、一般的な2人部屋タイプのお部屋です。 性別によってフロアが分かれています。
	6～ 8F	成人, ファミ リー, ジュニア	4人部屋 C	39㎡	4	シングルベッド×4	ウィンドウタイプ	勉強机	X	小×2	共用 バストイレ	ツインタイプのお部屋を2つくっつけたようなタイプのお部屋です。 個々のスペースも十分確保されています。
		成人, ファミ リー, ジュニア	4人部屋 B	60㎡	4	シングルベッド×4	ウィンドウタイプ	勉強机	X	小×4	共用 バストイレ	シングルルームを4つくっつけたようなタイプのお部屋です。 1人当たりのスペースは15㎡あり、広々とお使いいただけます。

1人部屋 B, 2人部屋 B



2人部屋 C



4人部屋 B



4人部屋 C



学生寮

- ・ 身分証明書 (身分証明書がないと入室不可)
 - ・ トイレットペーパー・水・飲み物・お菓子
 - ・ 2人部屋Cは専用トイレ・バス
 - ・ 4人部屋B,Cは共用トイレ、バス)
- ※トイレットペーパー・ミネラルウォーターは初日のみ提供

Welcome kits (コンドミニアム)

1人部屋 A, 2人部屋 A



3人部屋 A



1ベッドルームデラックス



2ベッドルームスイート

コンドミニアム
(シングル・ツインA/B・トリプルA/B)

- ・ キッチン (調理器具付き)
- ・ 身分証明書 (身分証明書がないと入室不可)
- ・ トイレットペーパー・水・飲み物・お菓子
(一部はお部屋に設置してあります)
- ※ 使い捨て歯みがきセット (初日のみ)
- ※ 水1ガロンのみ無料 (追加150~200ペソ)



ランドリールームは全部で7つに仕切られていて、それぞれに洗濯機、乾燥機が設置されているので、その日のうちに乾燥まで終わることが可能
各容量は8～8.5kgありますが、5kgくらいまでの使用が望ましい

共用ランドリー使用条件

- 2時間 200ペソ（洗濯・乾燥）
- 5kg以上の洗濯物を一度に入れると、洗濯、乾燥が十分になされない場合があります
- 洗剤は各自準備すること



クリーニングサービス

- 週1回
- チェックイン後1週間してからの適用
例) 土曜日チェックインの場合翌土曜日清掃
- 追加のお申し込みは有料（200ペソ）
- タオルはコンドミニアムのみ提供（週2回交換）
例) 水・木・土のいずれかに交換
- 追加のお申し込みは200ペソ

PILAedu laundry service

Self service Washing



Washing 75P per Hr

Self service Drying



Drying 75P per hr

Delivery Service




100P per Kilo

1. Self service laundry, regardless of the amount of laundry you do. (Detergent is not provided/request at the lobby to open laundromat)
2. If you don't want to do laundry on your own, you can ask the academy. (Including detergent/ twice a week/request at the school office)
3. Laundry request the academy schedule : female(Monday and Thursday), Male(Tuesday and Friday) / It takes 2~3days

ランドリーサービス

- セルフランドリーを利用を希望する場合は、受付まで申し出ること
※ 5 kg以上の洗濯物を一度に入れると、洗濯、乾燥が十分になされない場合があります
※ 自分で洗濯する場合、洗剤は各自準備すること
洗濯、乾燥は2時間合計200ペソ（最低2時間は必要）
- 学校の委託ランドリーサービスを利用する場合は週に2回申し込み可（2階カウンターにて受付）*その場合は1 kgあたり100ペソ

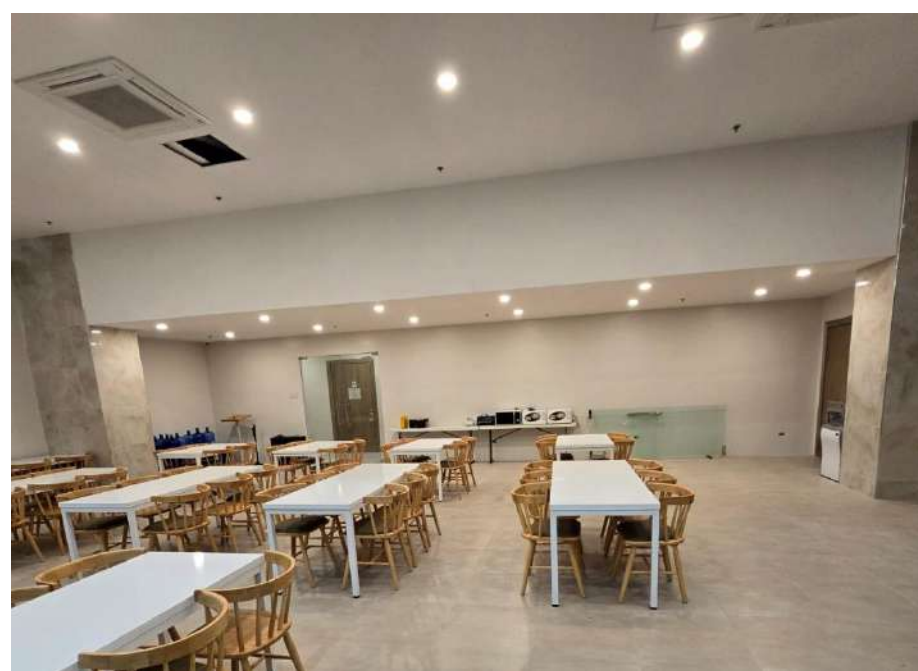


食堂入室の際はIDカードを身に付けておくこと
食事を申し込んでいない生徒の食堂利用はできませんが、カフェテリアの利用は可能です。



食堂利用条件

- ・お食事の提供は月曜～金曜
- ・食堂での食事提供は、利用時間終了の10分前まで（朝食：7～8時、昼食：12時～13時、夕食：18時～19時）
- ・祝日は食事の提供はありません。

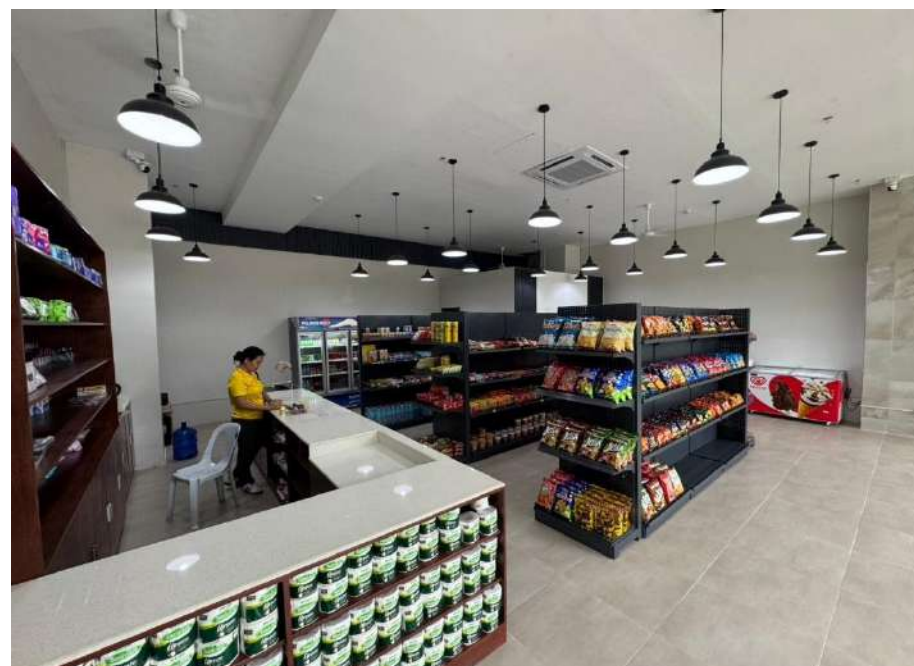

営業に関して

月曜日～金曜日
午前8時30分～午後8時30分

食べ物だけでなく、トイレットペーパーやティッシュなどの日用品、個包装の洗剤など、生活に必要なものはたいていそろそろ便利なお店です。



営業に関して

月曜日～日曜日
午前8時～午後10時



コーヒーやミルクティなどの飲み物だけでなく、デリバリーで軽食も取ることができます。



学校初日のチェックイン、最終日のチェックアウトなどをおこなう場所です。
宿泊に関するすべての管理をおこなっています。

ロビー利用に関して

1. チェックイン/チェックアウト: ルームキーの受け渡し、返却
2. 清掃サービスの申し込み: 清掃の追加リクエスト、清掃が不十分などの問題があればこちらで受け付けます（週1回の清掃は含まれています）
3. セルフランドリー使用の申し込み: 受付で紙をもらい、ランドリーエリアにいる係員にお渡しください。
4. インフォメーション: セキュリティ関連, 午後10時以降の騒音, ウォーターサーバー、タオルの交換（コンドミニアムのみ）

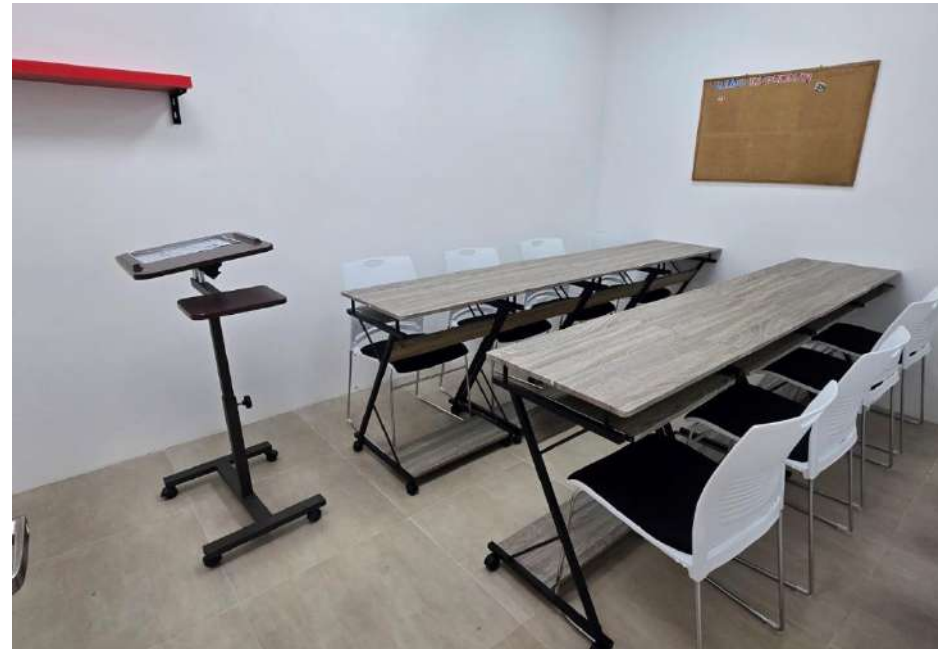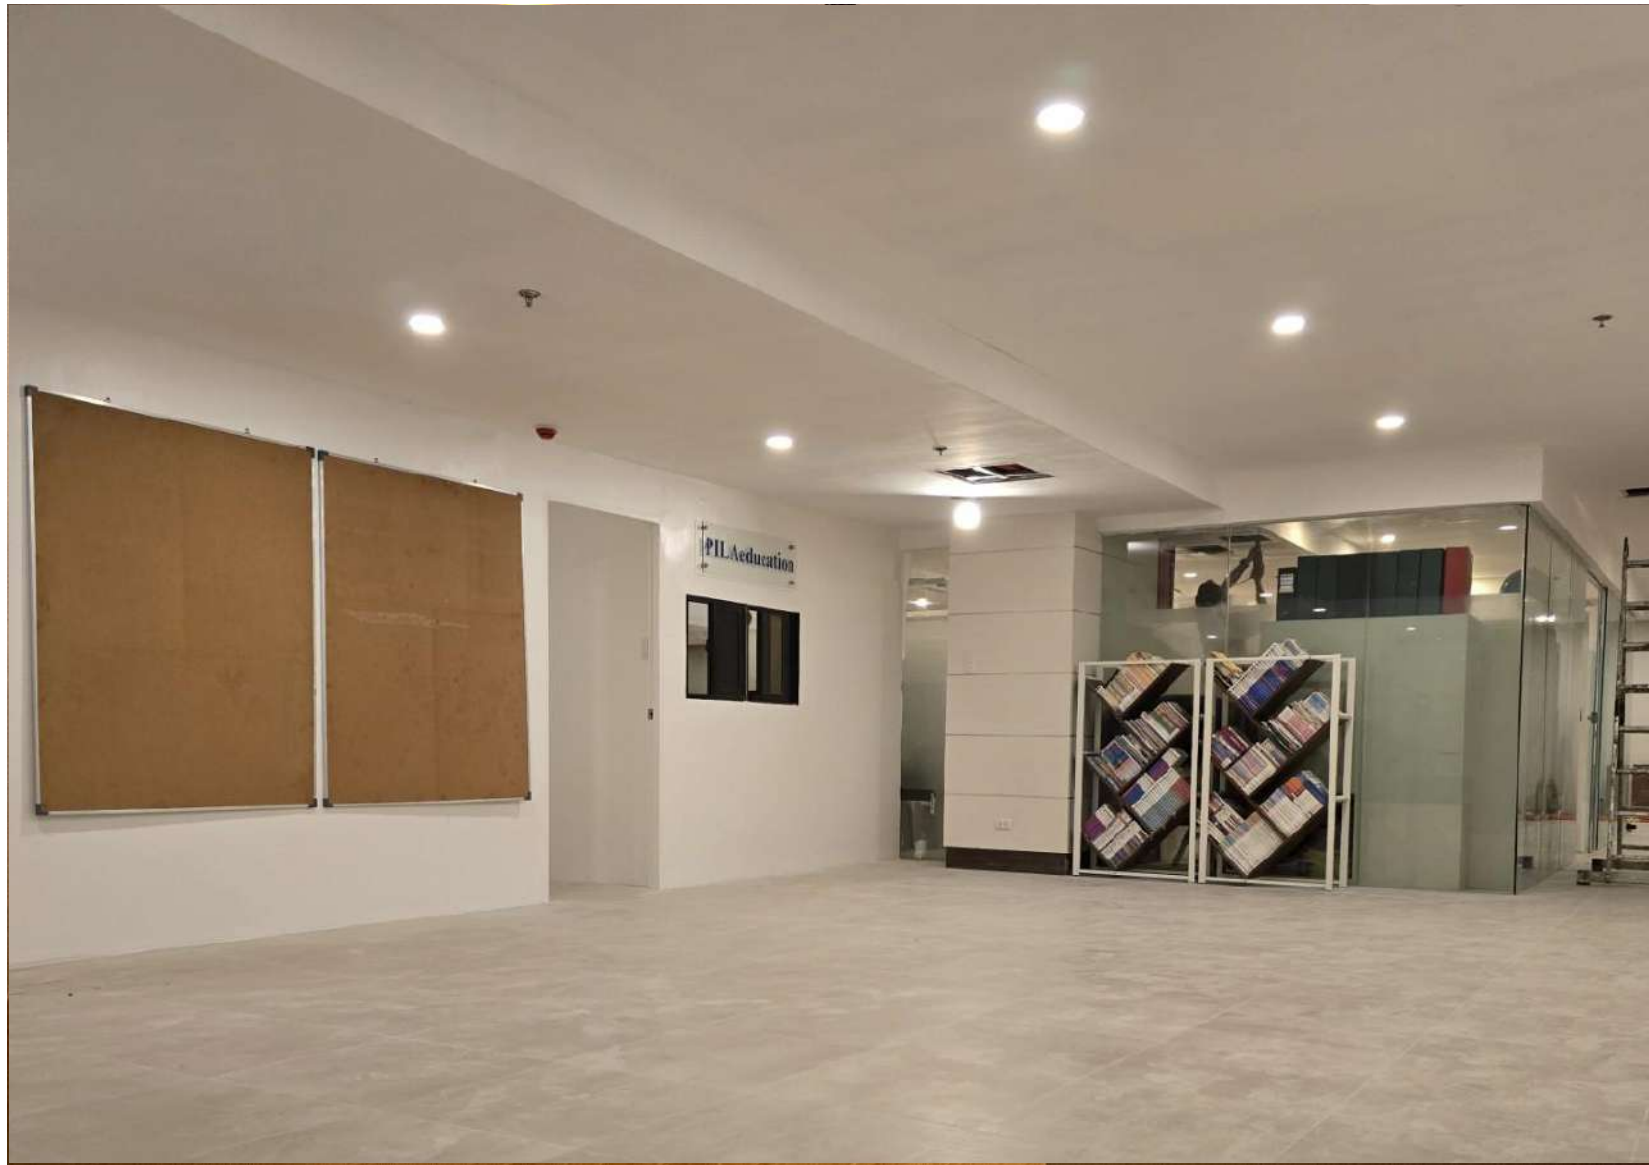

2階：教室・事務室・教務事務室・教室
事務室は通常の事務室と教務事務室に分かれています
マンツーマン教室…70部屋 / 1対4～6人教室…4部屋 / 1対6～12人教室…4部屋

教室利用条件

事務室：諸経費の領収、現地払い費用の支払い、洗濯・清掃依頼

教務事務室：時間割の変更（科目・講師・教科書）、各種申請

※すべての変更手続きは火曜日の17時までに行い、申請内容は翌月曜日からの適用となります。

※授業以外の個人的な目的で教室を利用した場合、処罰の対象となることがあります。



約70あるマンツーマン教室はオープンタイプですが、各教室の壁を高くすることで、できる限り騒音を防ぐ作りとなっています。
オープンタイプのため、空調を快適に、一定に保つことができ、かつ開放感のある作りとなっており、狭さを感じません。


マンツーマン教室使用条件

- ・ 個人時間割で講師とクラス番号を確認し、指定された席に着席し、授業を受けてください。
- ・ 教室内での食事は禁止です。
- ・ ※授業以外の個人的な目的で教室を利用した場合、処罰の対象となることがあります。
- ・ ピークシーズンは、4人部屋Cをマンツーマン教室として利用することがあります。




規則/使用条件

1. 利用時間：9時～22時
2. 利用時は必ず水着を着用してください。
3. プールを利用する前にシャワーを浴びてください。
4. 15歳以下の未成年者は保護者またはガーディアン同伴が必須です。

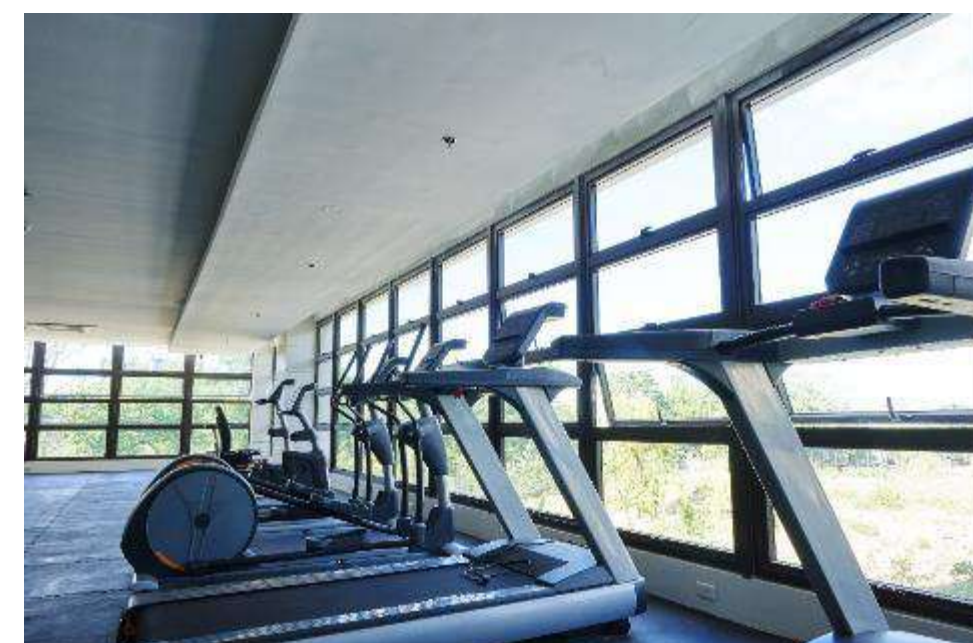

規則/使用条件

1. 利用時間：9時～22時
2. 屋内用のスニーカーを着用してください。
3. 運動に適した服装とタオルを準備してください。
4. 15歳以下は使用不可

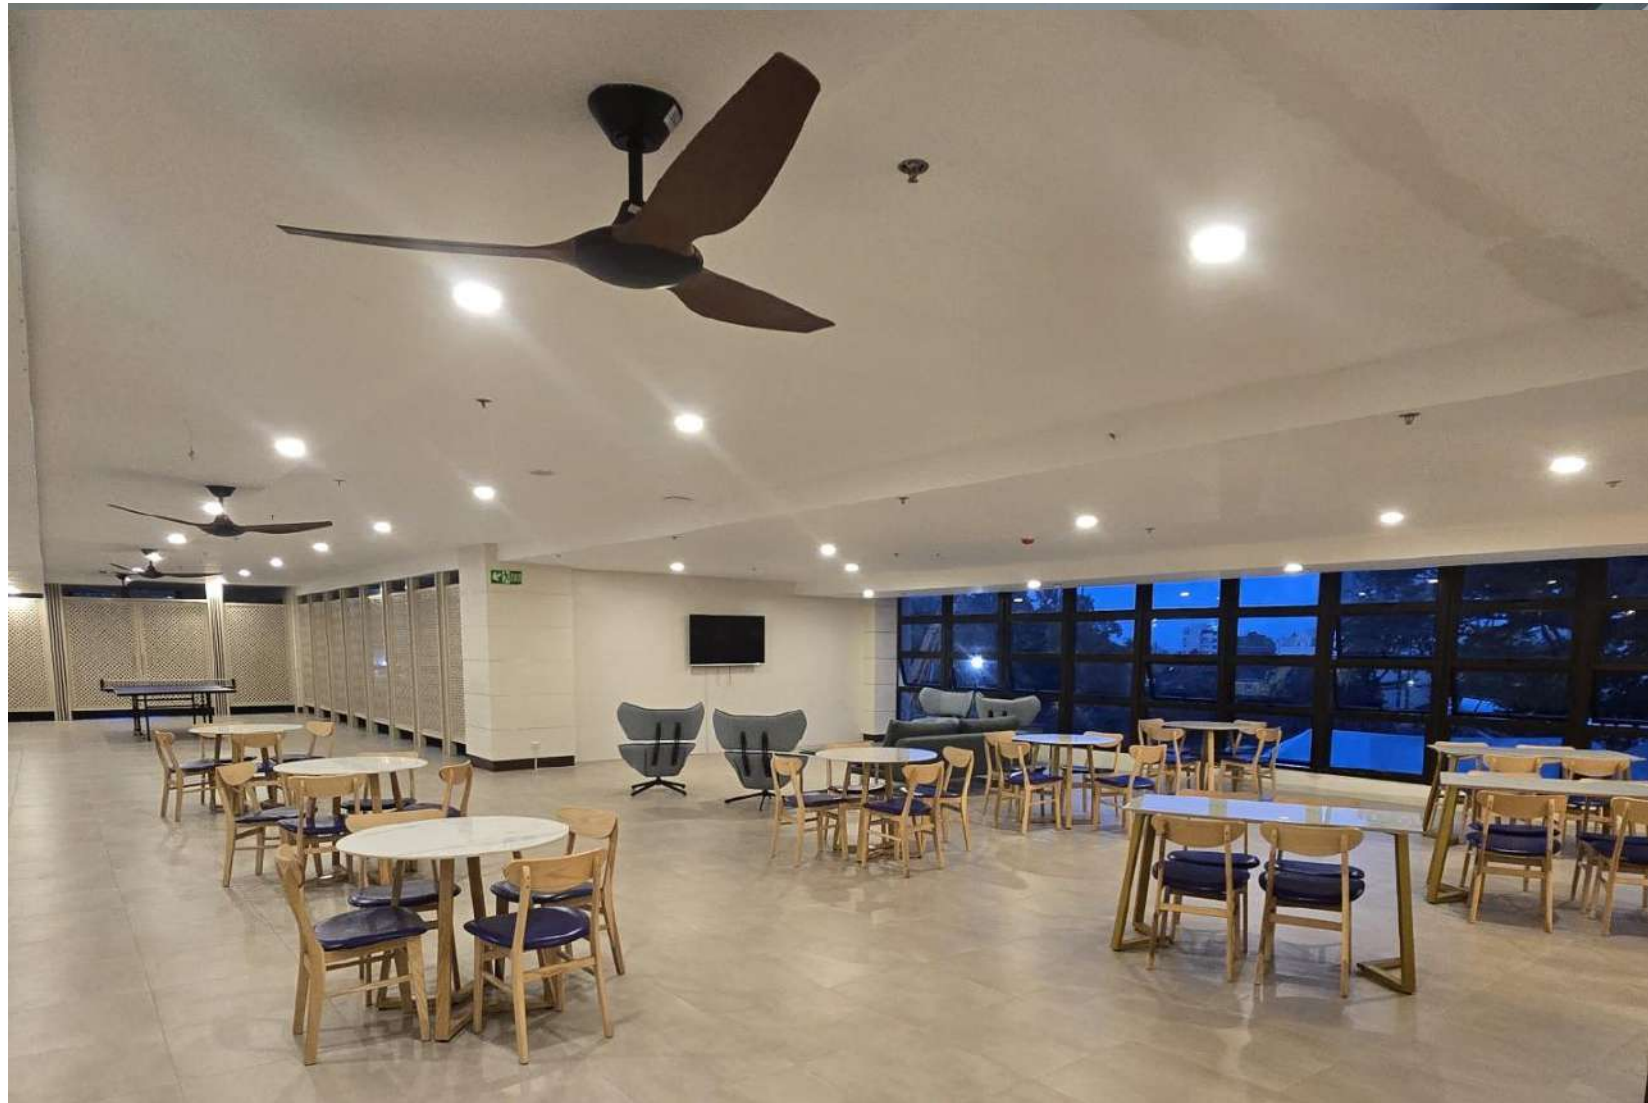

レクリエーションスペース利用の決まり

- 利用時間：22時まで
- 自習や打ち合わせなどの場として利用可能
- 使用後はきれいに片づけること
- 卓球、ビリヤードも自由に使用可能
- 設置のテレビで、映画やドラマの視聴可

学生寮・コンドミニアム

第2校舎
(2025年度中完成予定)スポーツ施設
(2025年7月12日オープン)

SITE DEVELOPMENT PLAN

A-1

SCALE

1:500 M

EXISTING
BUILDING

GARDEN

BASKET
COURBASKET
COURBASKETBALL
COURT

BADMINTON COURT


BADMINTON COURT

GAME SHOP

KITCHEN

Septik Tank

TENN
COURTENN
COURTENN
COURTENN
COURTENN
COURTENN
COURTENN
COURTENN
COURTENN
COURTENN
COURTENN
COUR

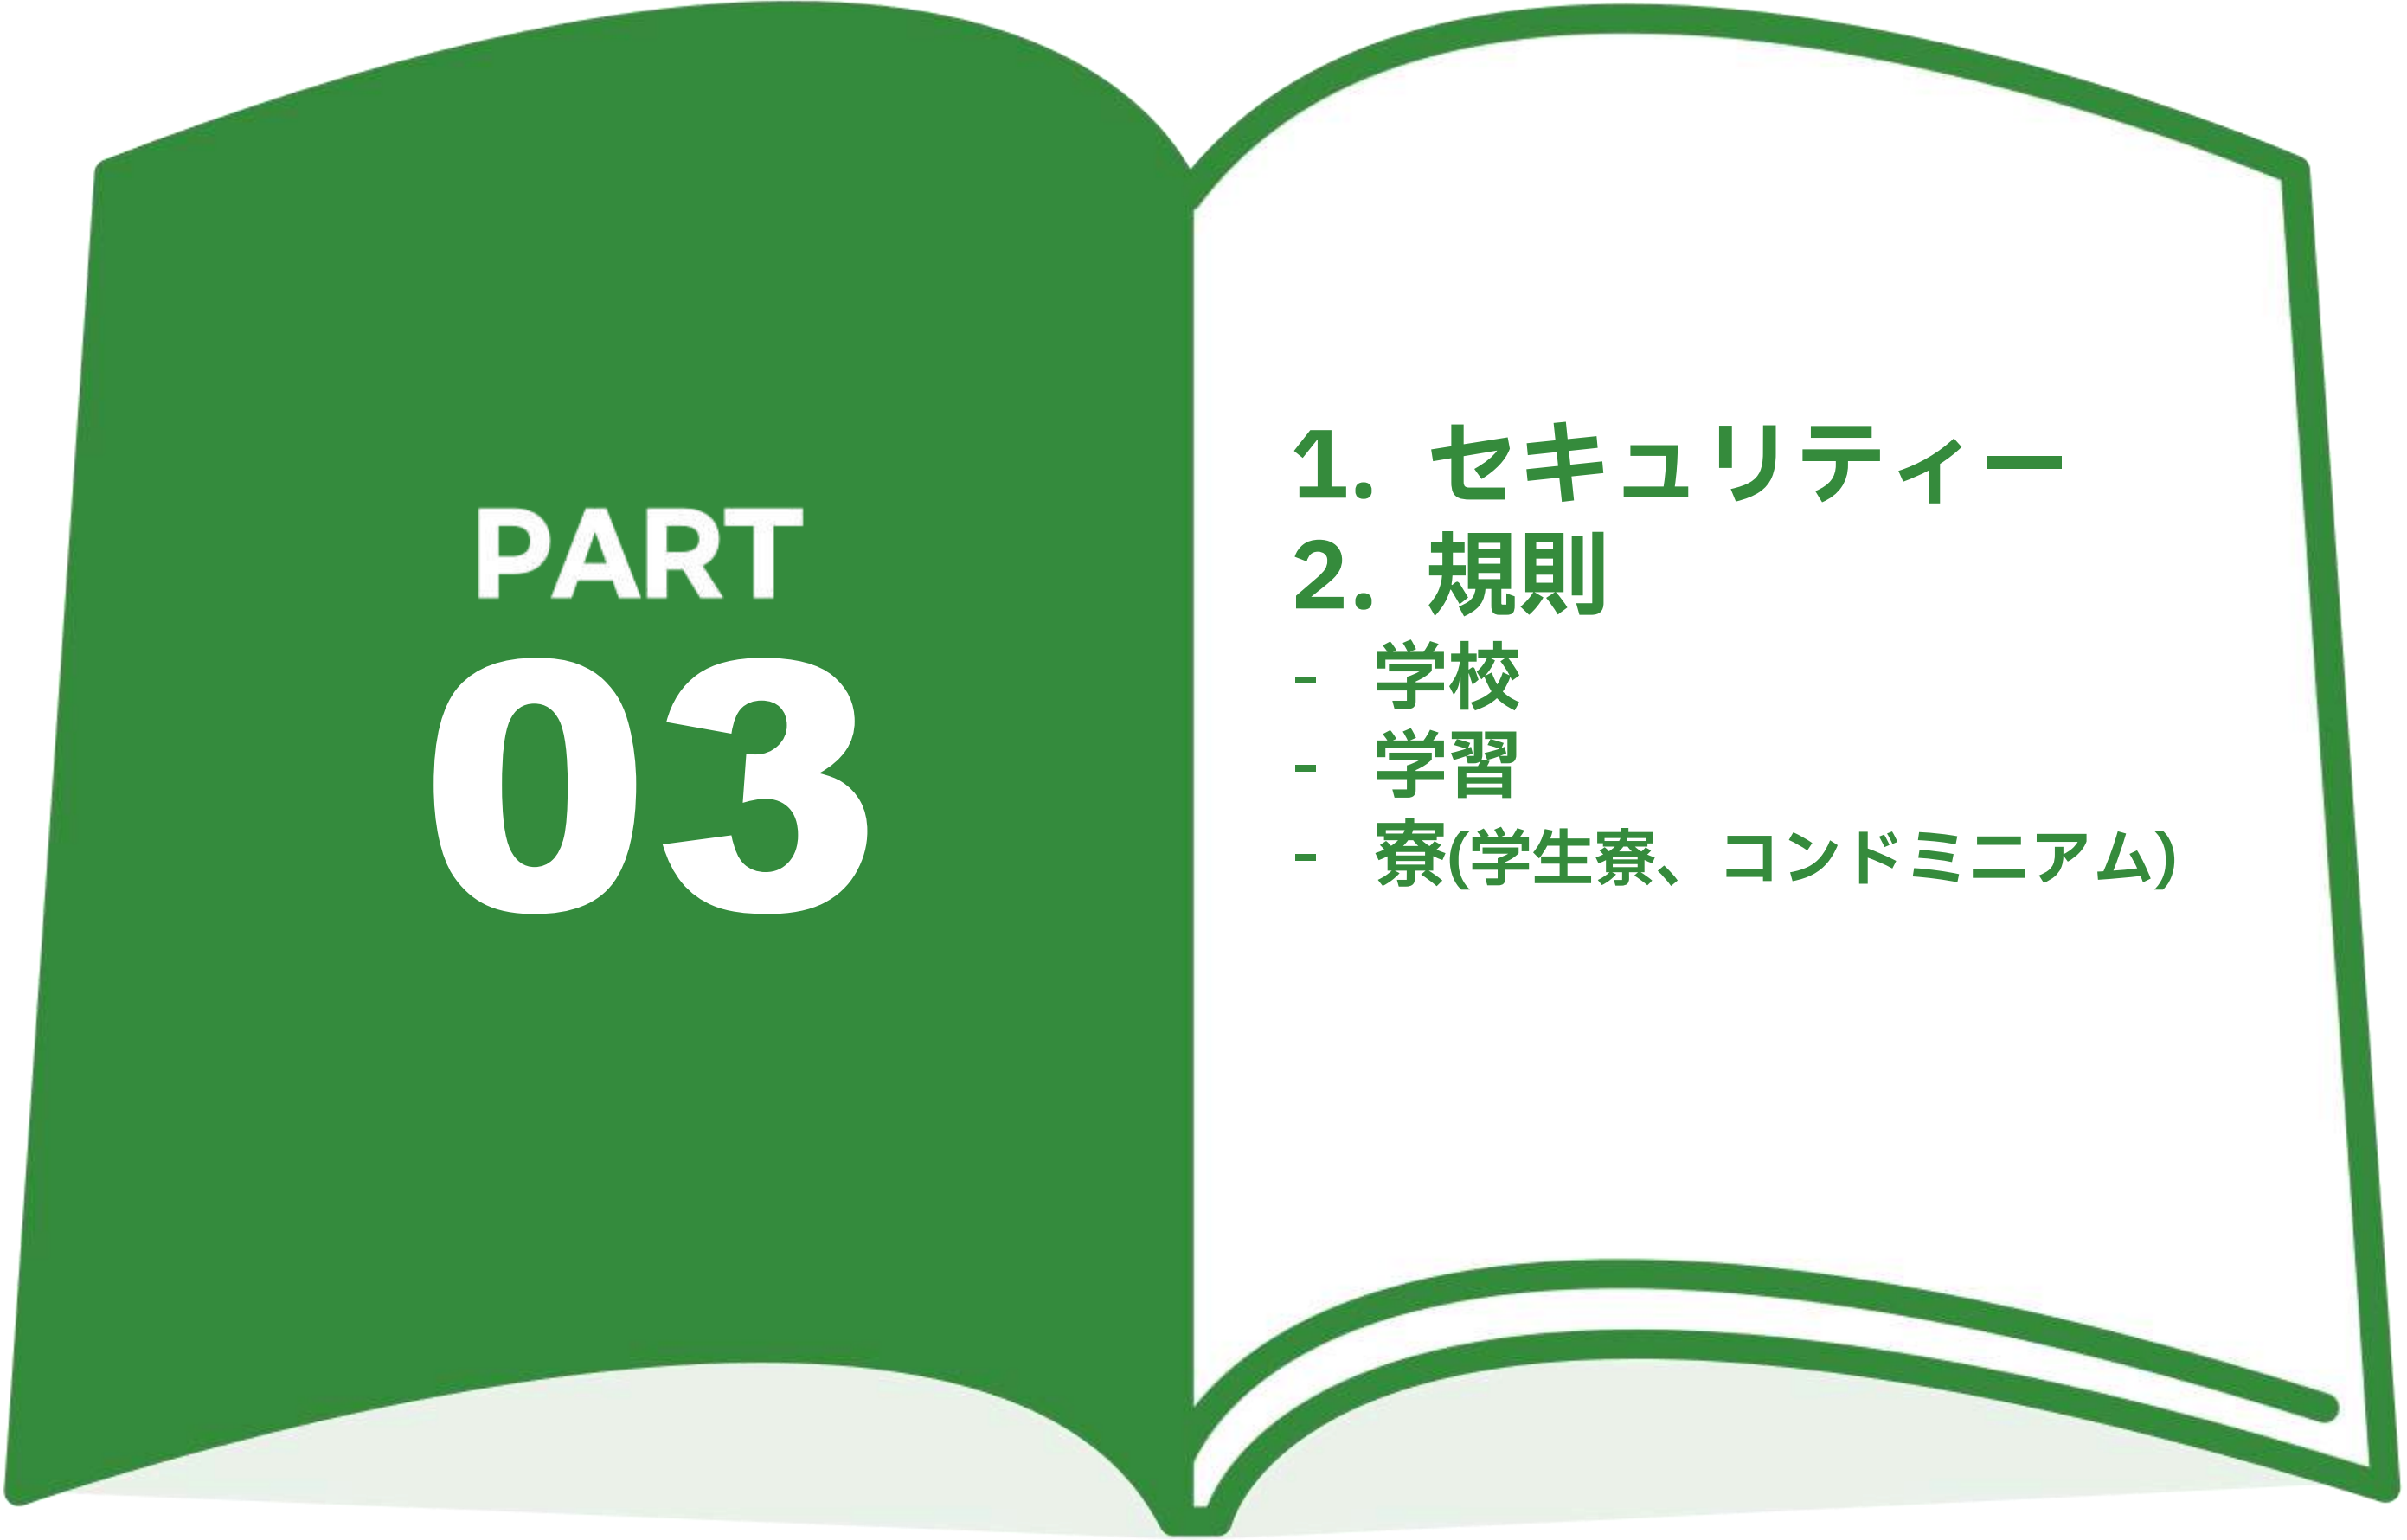

PART 03

1. セキュリティー

2. 規則

- 学校
- 学習
- 寮(学生寮、コンドミニアム)



24時間体制のセキュリティ

- 2つのガードゲートによる車両および人の管理
- 3人の警備員による1時間ごとの巡回と二重アクセスのゲート制御
- 100台の監視カメラ



安心の見守り体制

- 24時間体制の受付
- 緊急時の滞在管理
- 屋内プールのライフガード




学校規則

IDを着用しない場合：すべての学校施設の利用ができません

以下のような禁止行為を行った場合は退学処分とします。

- 学校関係者への暴行や指示に従わない行為
- 学校関係者との恋愛関係や金銭の問題
- 窃盗、脅迫、銃器、薬物の使用
- 性的嫌がらせや暴力
- 学校内での学生の扇動や非常識な噂の流布
- 宗教的な強要、排除、人種差別
- 学校経営に対する妨害や中傷


※学校は寮での紛失に関して責任を負いません（学校の金庫が利用可能です）

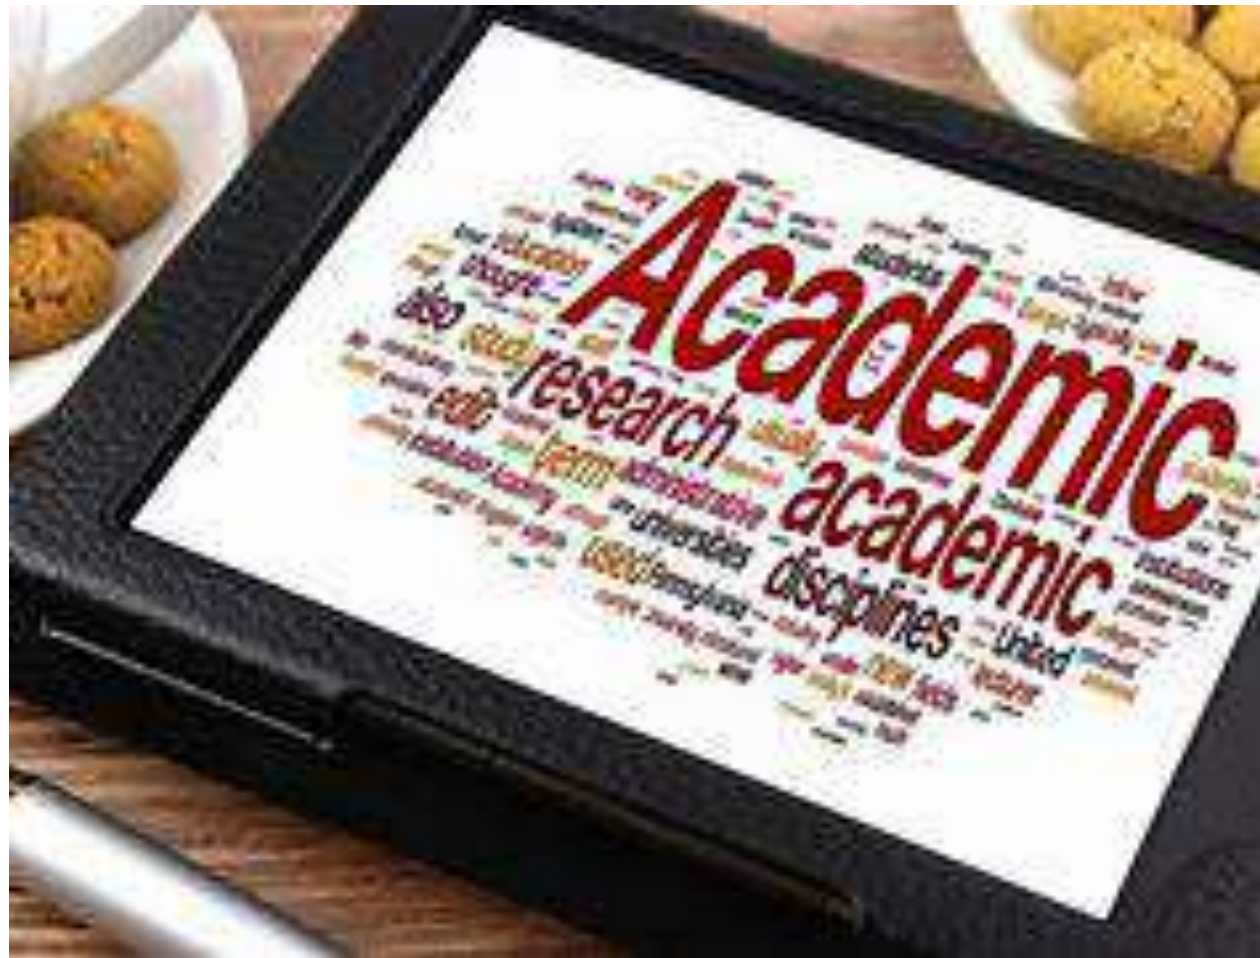

学業の規則

- 定期レベルテストを2回受験しない場合：修了証が発行されません
- 定時出席、早退、無断欠席が5回以上ある場合：個人時間割からその授業が除外されます。
- 他の生徒の学習への常習的な干渉：グループクラスから除外されます。
- 教師の指示に常習的に従わない場合：クラスから除外されます。
- 授業中に自国の言語を5回以上使用した場合：クラスから除外されます
- 教師に対する暴力や恥辱を与える場合：退学処分

※ クラス/講師の変更は、毎週火曜日までに申請すれば、翌月曜日から適用されます。

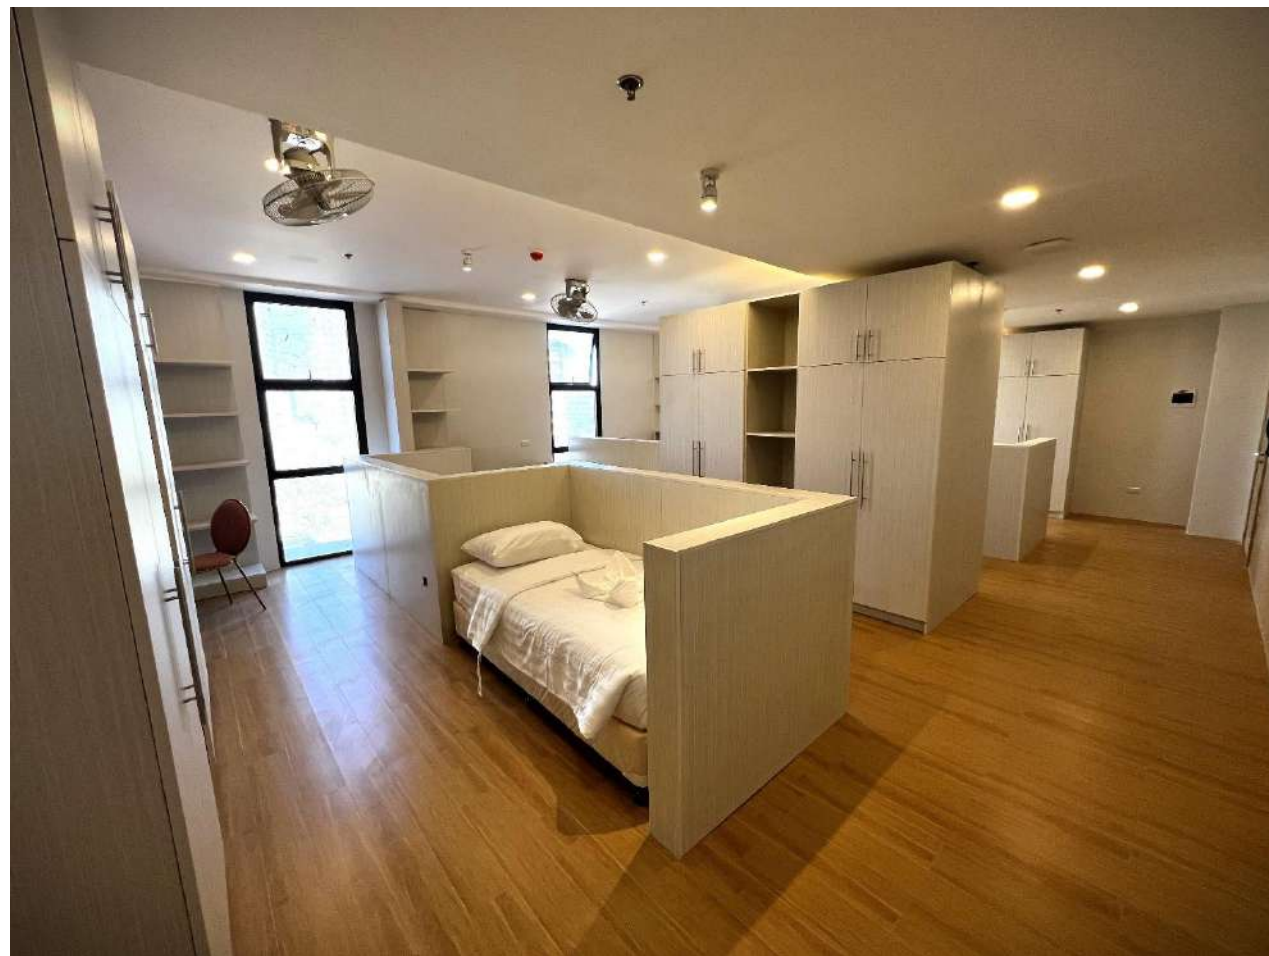

学生寮における規則

- 寮の財産に損害を与えた場合：賠償
- 寮内での飲酒/喫煙：退学処分および賠償
- 他の人の寮の階/部屋に立ち入った場合：退学処分
- ルームメイトに損害（身体的および精神的）を与えた場合
シングルルームへの変更（追加費用がかかります）
- レストランの備品/食品を持ち出した場合：退学処分および賠償
- 寮の点検を怠った場合：退学処分
- 学校の門限を守らない場合、または無許可の夜間外出：退学処分
(※日～木：22時 金・土：24時)
- 門限後の寮への立ち入りは許可されません



コンドミニアムにおける規則

- 寮の規則に準ずる。
- 追加人数の場合、追加宿泊費を請求する場合があります。
- 家族や知人が訪問する場合は、必ず事前に学校に連絡してください。
追加料金を請求する場合があります。
その際は宿泊代：1,600～2,500ペソ/コンドミニアム使用料：2,000～2,500ペソ
- コンドミニアム内規定が追加される場合があります。
- コンドミニアム内で調理をする際は、必ず換気扇を使用してください。
- 火災報知器、スプリンクラーは換気扇を使用していない時に作動することがあります。
- スプリンクラー作動中に発生した損害は現金でご負担ください。



学生団体における規則

- ・ 留学期間中の無断外出は禁止
- ・ 体罰は禁止ですが、規則を守れない場合、体力トレーニングなどを科すことがあります。
学校規則を破った場合/1回目：訓告 2回目：反省文 3回目/保護者連絡
- ・ 保護者への通知後も改めない場合は退学処分
- ・ 集団生活への適応ができない生徒（授業、アクティビティへの参加が全くないなど）は退学処分
- ・ 暴力行為、恐喝、教員やスタッフへの反抗などは退学処分
- ・ 校外活動中、引率の指示に従わず事故が起きた場合は退学処分
- ・ 精神的、または身体的疾患を事前に申告しない場合、返金なしで退学（ADHDなど）



Thank You!

Website : www.Pilaeducation.com

Address : Sitio San Miguel Barangay Apas, Cebu City, Philippines

Contact : 0917-328-0299

Messenger : KaKao(Pilaedu), Line(pilaedu)

Mail : pilaeducation2014@gmail.com/pilaedujpn@gmail.com